


SZKIC SYTUACYJNY NR 1
 POŻAR BUDYNKU SOCJALNEGO W KAMIENIU POM.

13.04.2009 r. , godz. 0.36 ÷ 0.43


- - osoby ewakuowane
- - ratownicy
- ⊗ - ciała ofiar odnajdywane do godz. 13.00
- ↔ - pomieszczenia połączone od wewnątrz

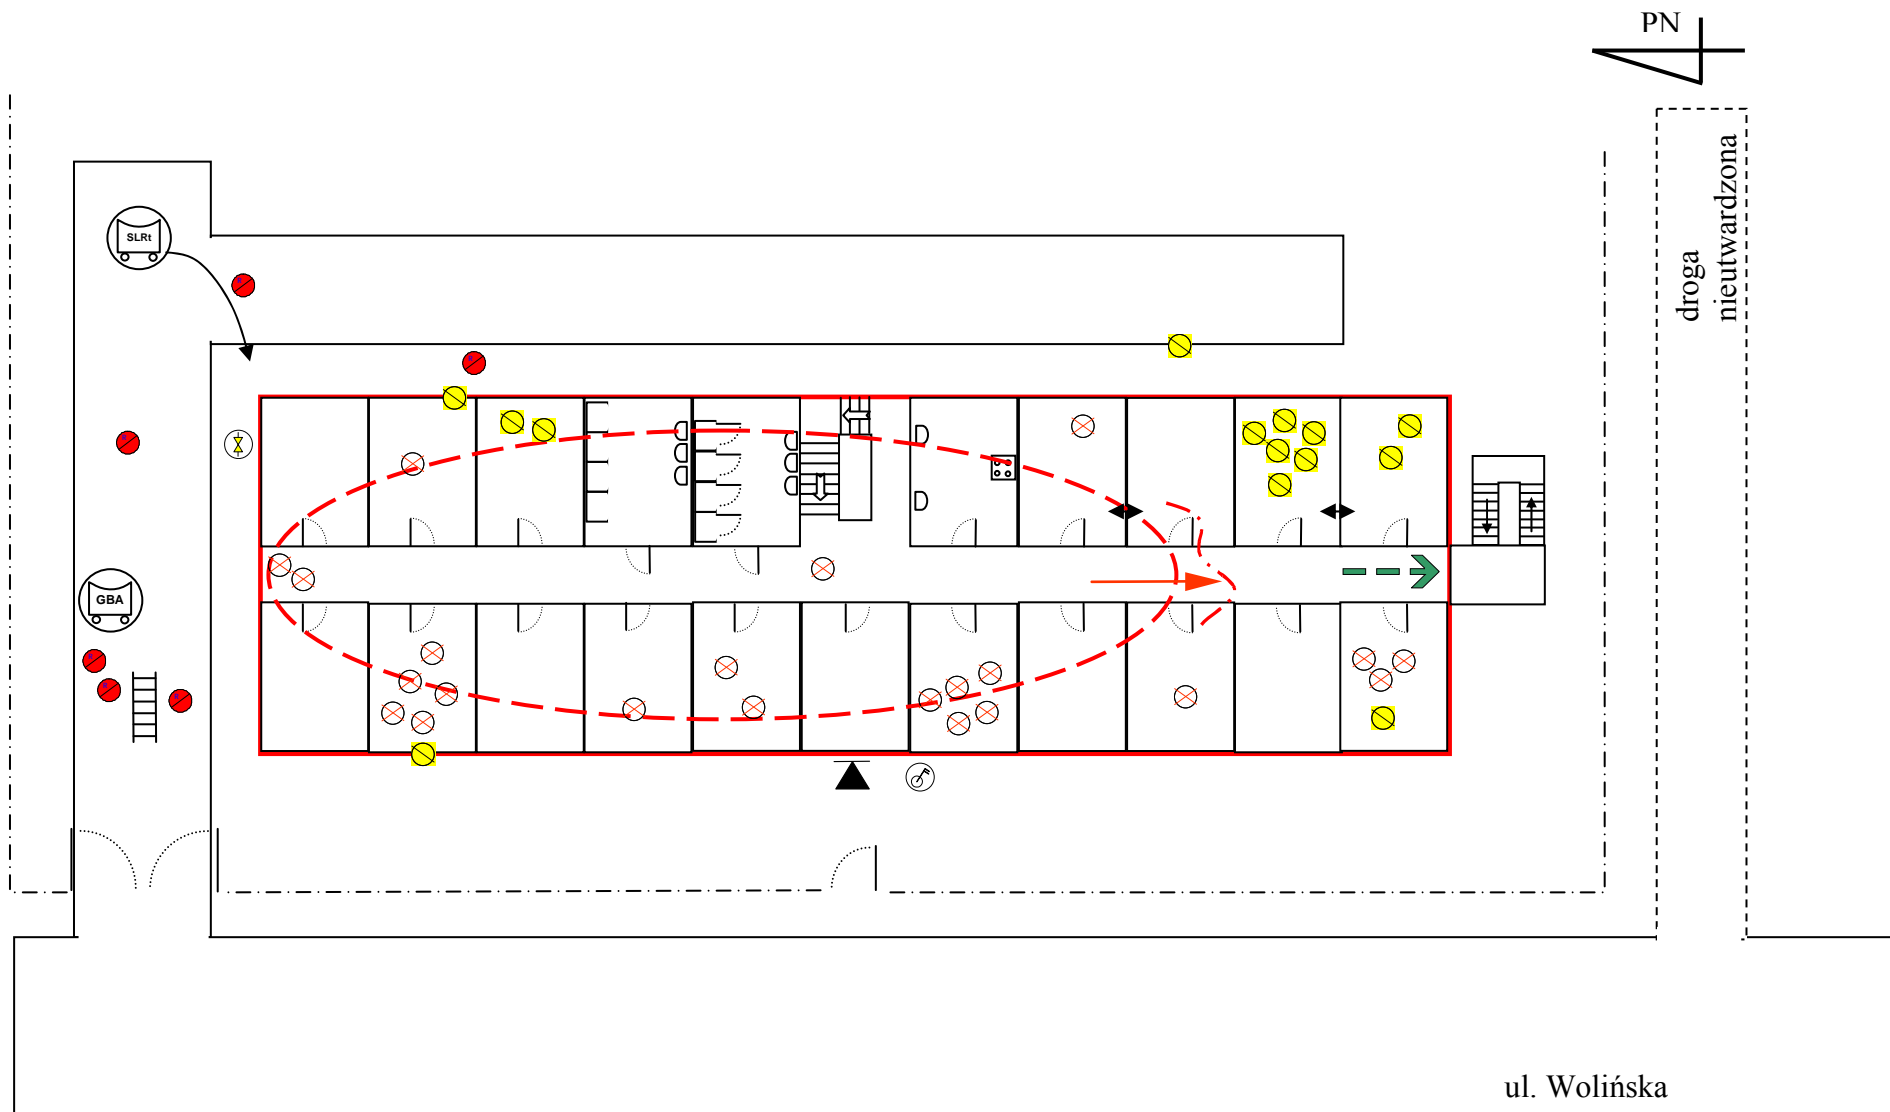

SZKIC SYTUACYJNY NR 2
 POŻAR BUDYNKU SOCJALNEGO W KAMIENIU POM.

13.04.2009 r. , godz. 0.36 ÷ 0.43


- - osoby ewakuowane
- - ratownicy
- ⊗ - ciała ofiar odnajdywane do godz. 13.00
- ◄► - pomieszczenia połączone od wewnątrz

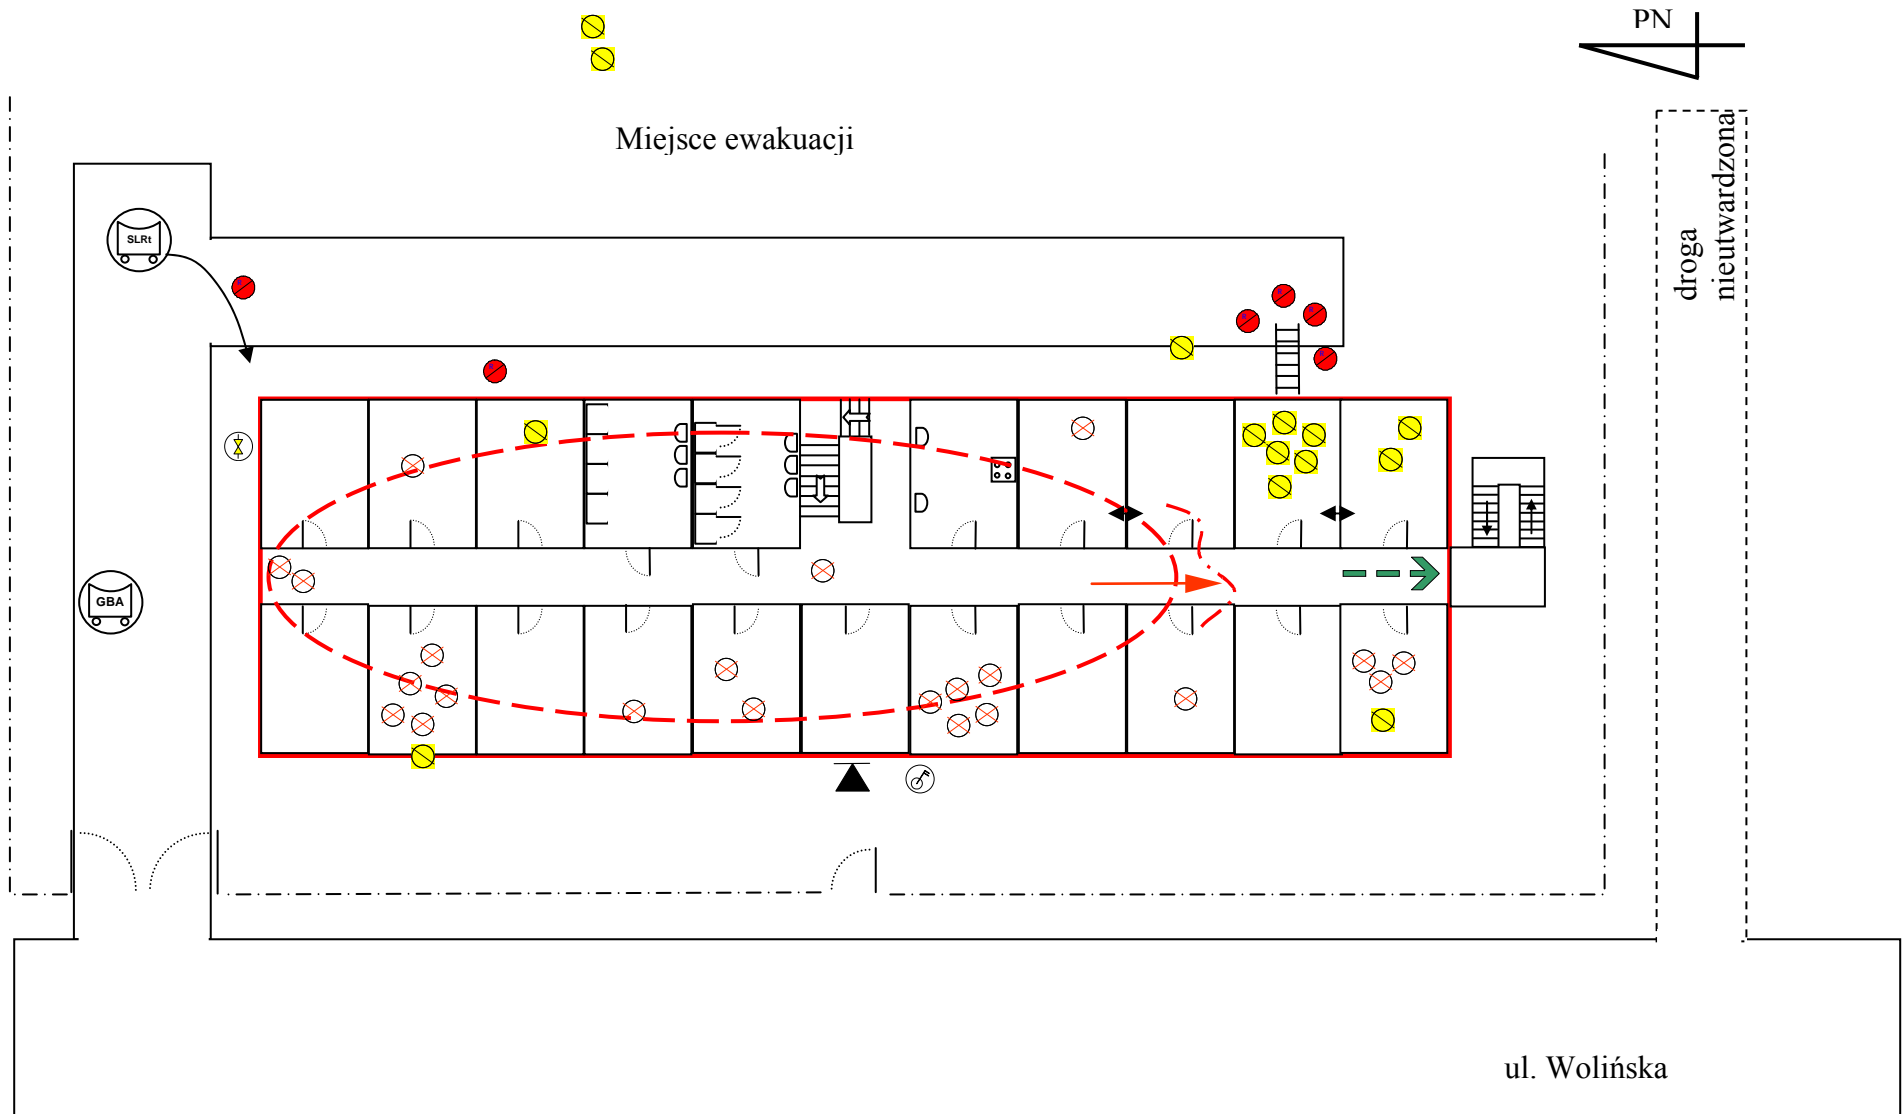

SZKIC SYTUACYJNY NR 3
 POŻAR BUDYNKU SOCJALNEGO W KAMIENIU POM.


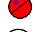


13.04.2009 r. , godz. 0.36 ÷ 0.43

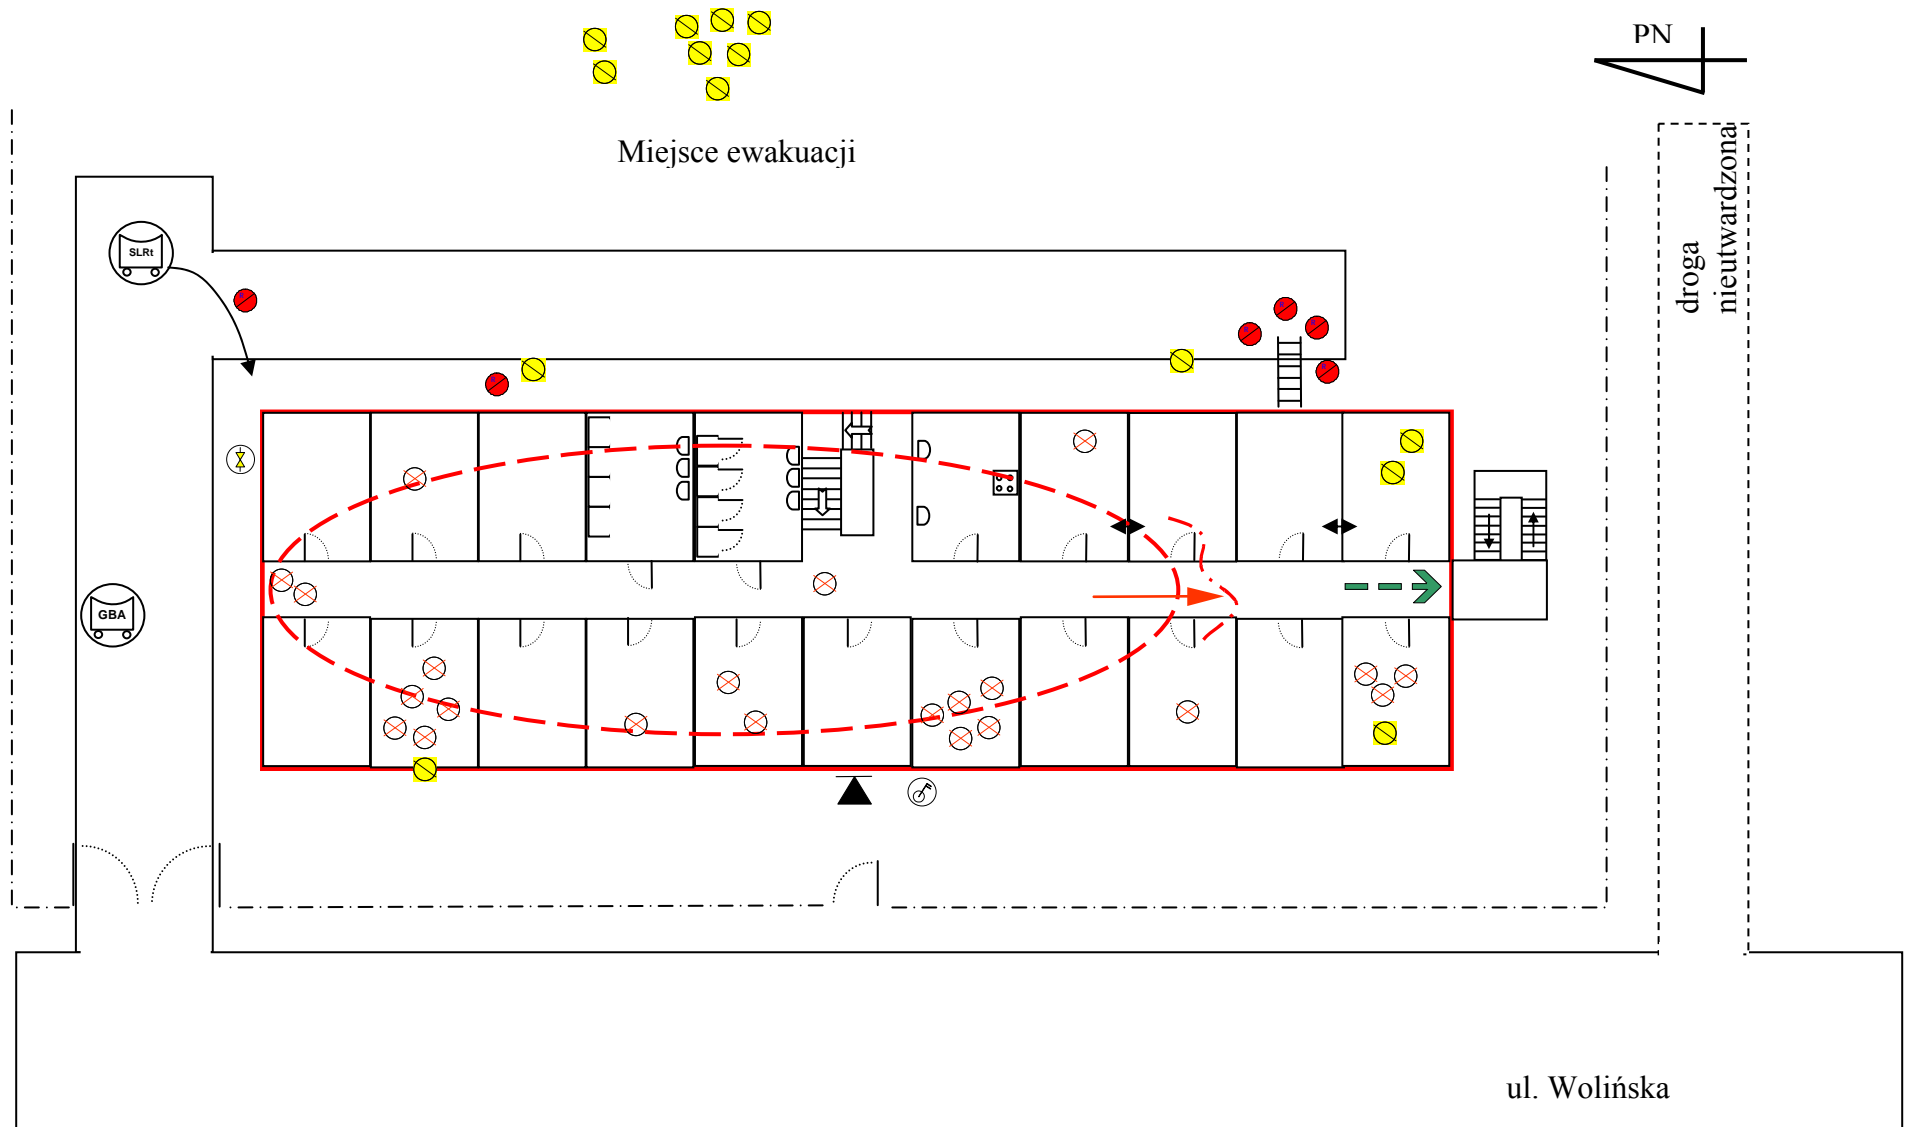
- - osoby ewakuowane
- - ratownicy
- ⊗ - ciała ofiar odnajdywane do godz. 13.00
- ◄ - pomieszczenia połączone od wewnątrz



SZKIC SYTUACYJNY NR 4
POŻAR BUDYNKU SOCJALNEGO W KAMIENIU POM.

13.04.2009 r. , godz. 0.36 ÷ 0.43


-  - osoby ewakuowane
-  - ratownicy
-  - ciała ofiar odnajdywane do godz. 13.00
-  - pomieszczenia połączone od wewnątrz

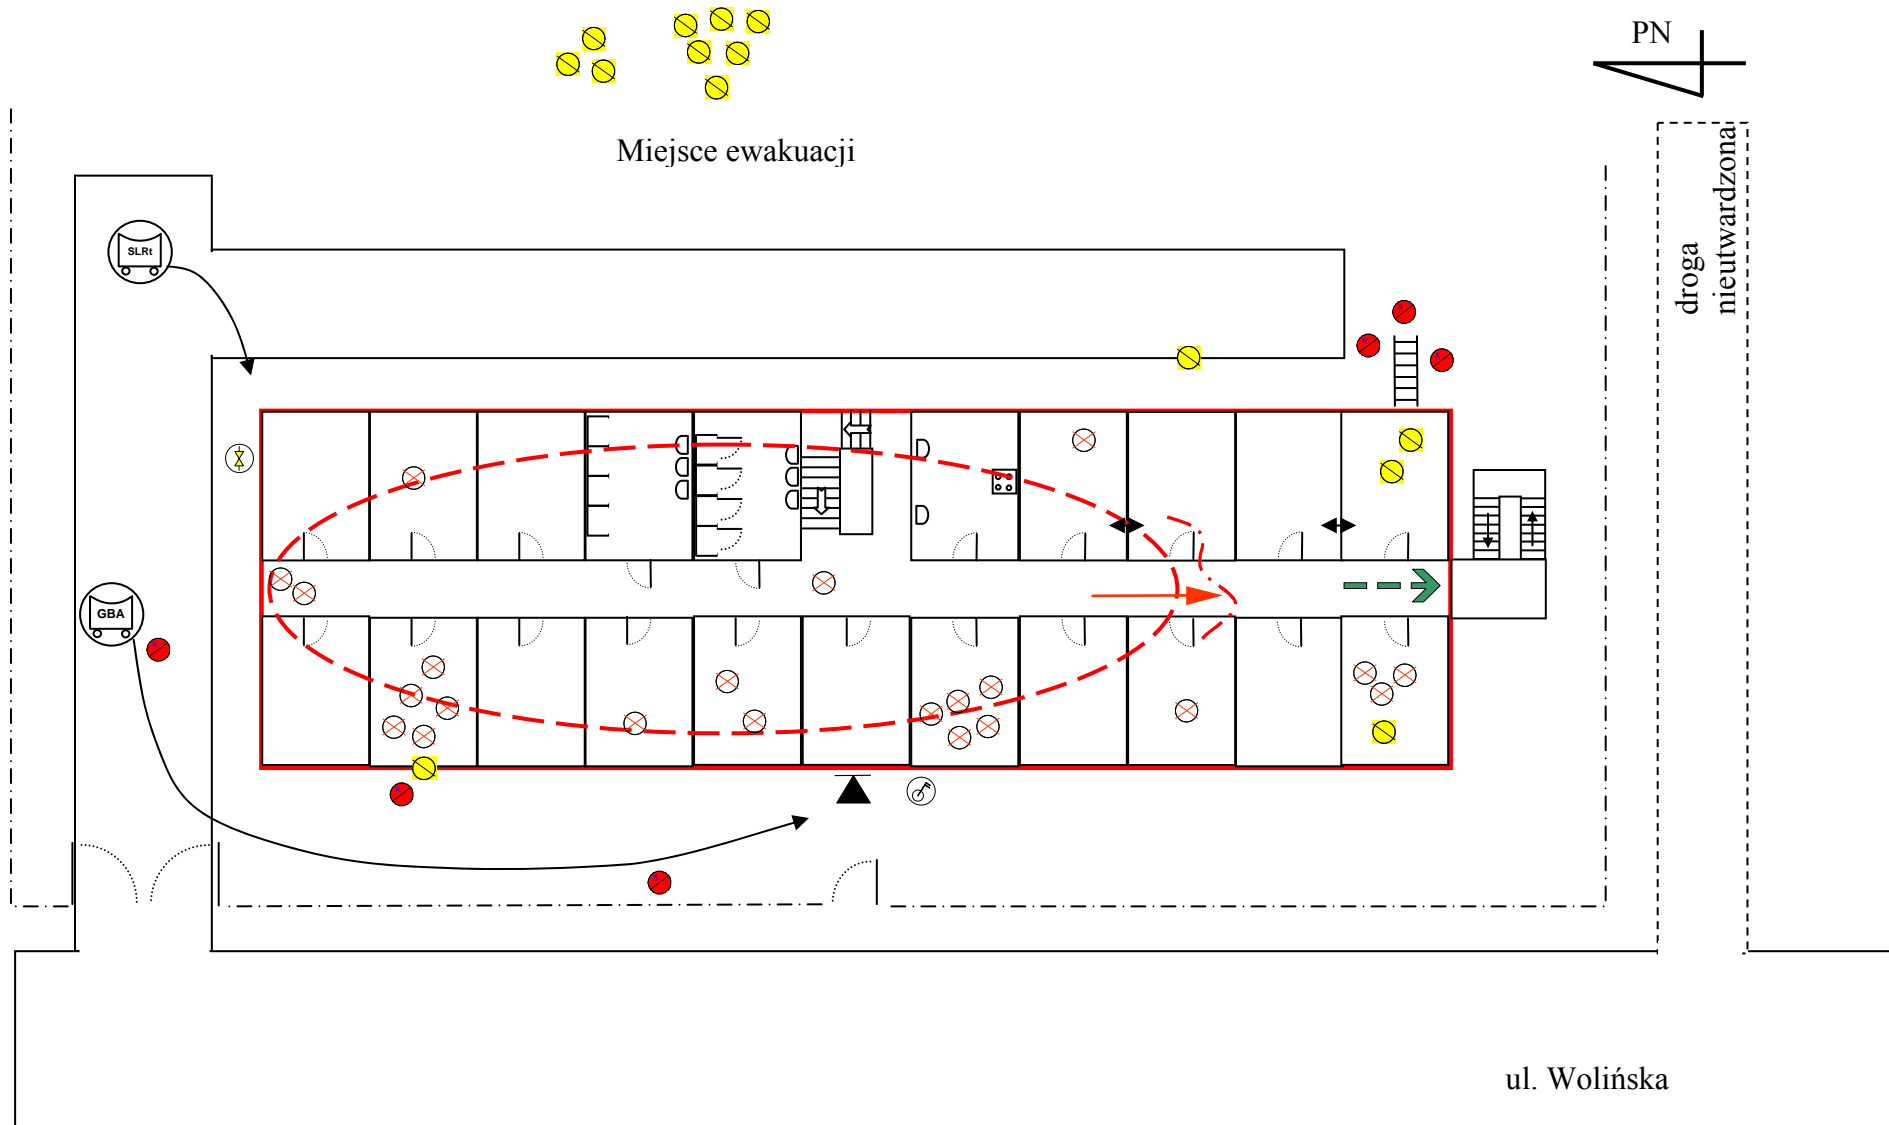

SZKIC SYTUACYJNY NR 5
 POŻAR BUDYNKU SOCJALNEGO W KAMIENIU POM.

13.04.2009 r. , godz. 0.36 ÷ 0.43


- ☐ - osoby ewakuowane
- - ratownicy
- ⊗ - ciała ofiar odnajdywane do godz. 13.00
- ↔ - pomieszczenia połączone od wewnątrz

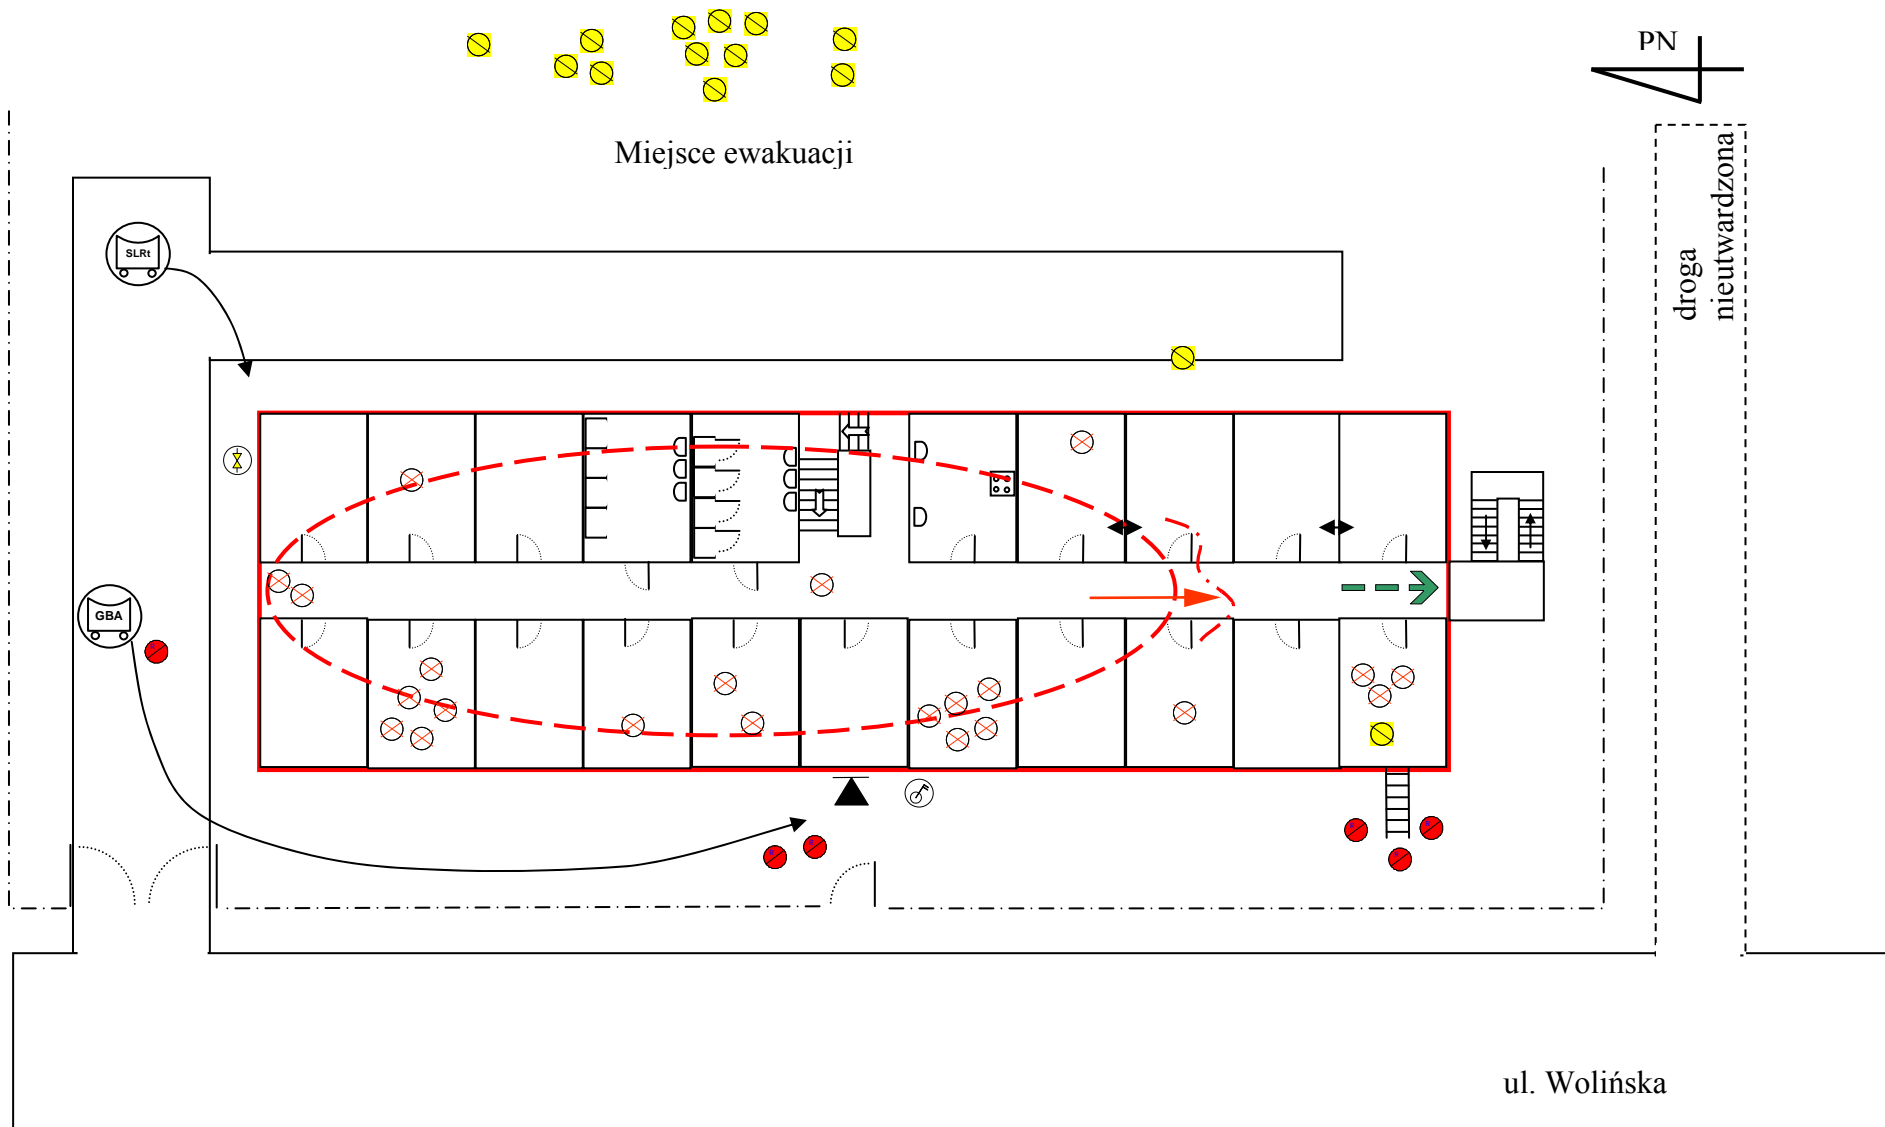

SZKIC SYTUACYJNY NR 6
POŻAR BUDYNKU SOCJALNEGO W KAMIENIU POM.



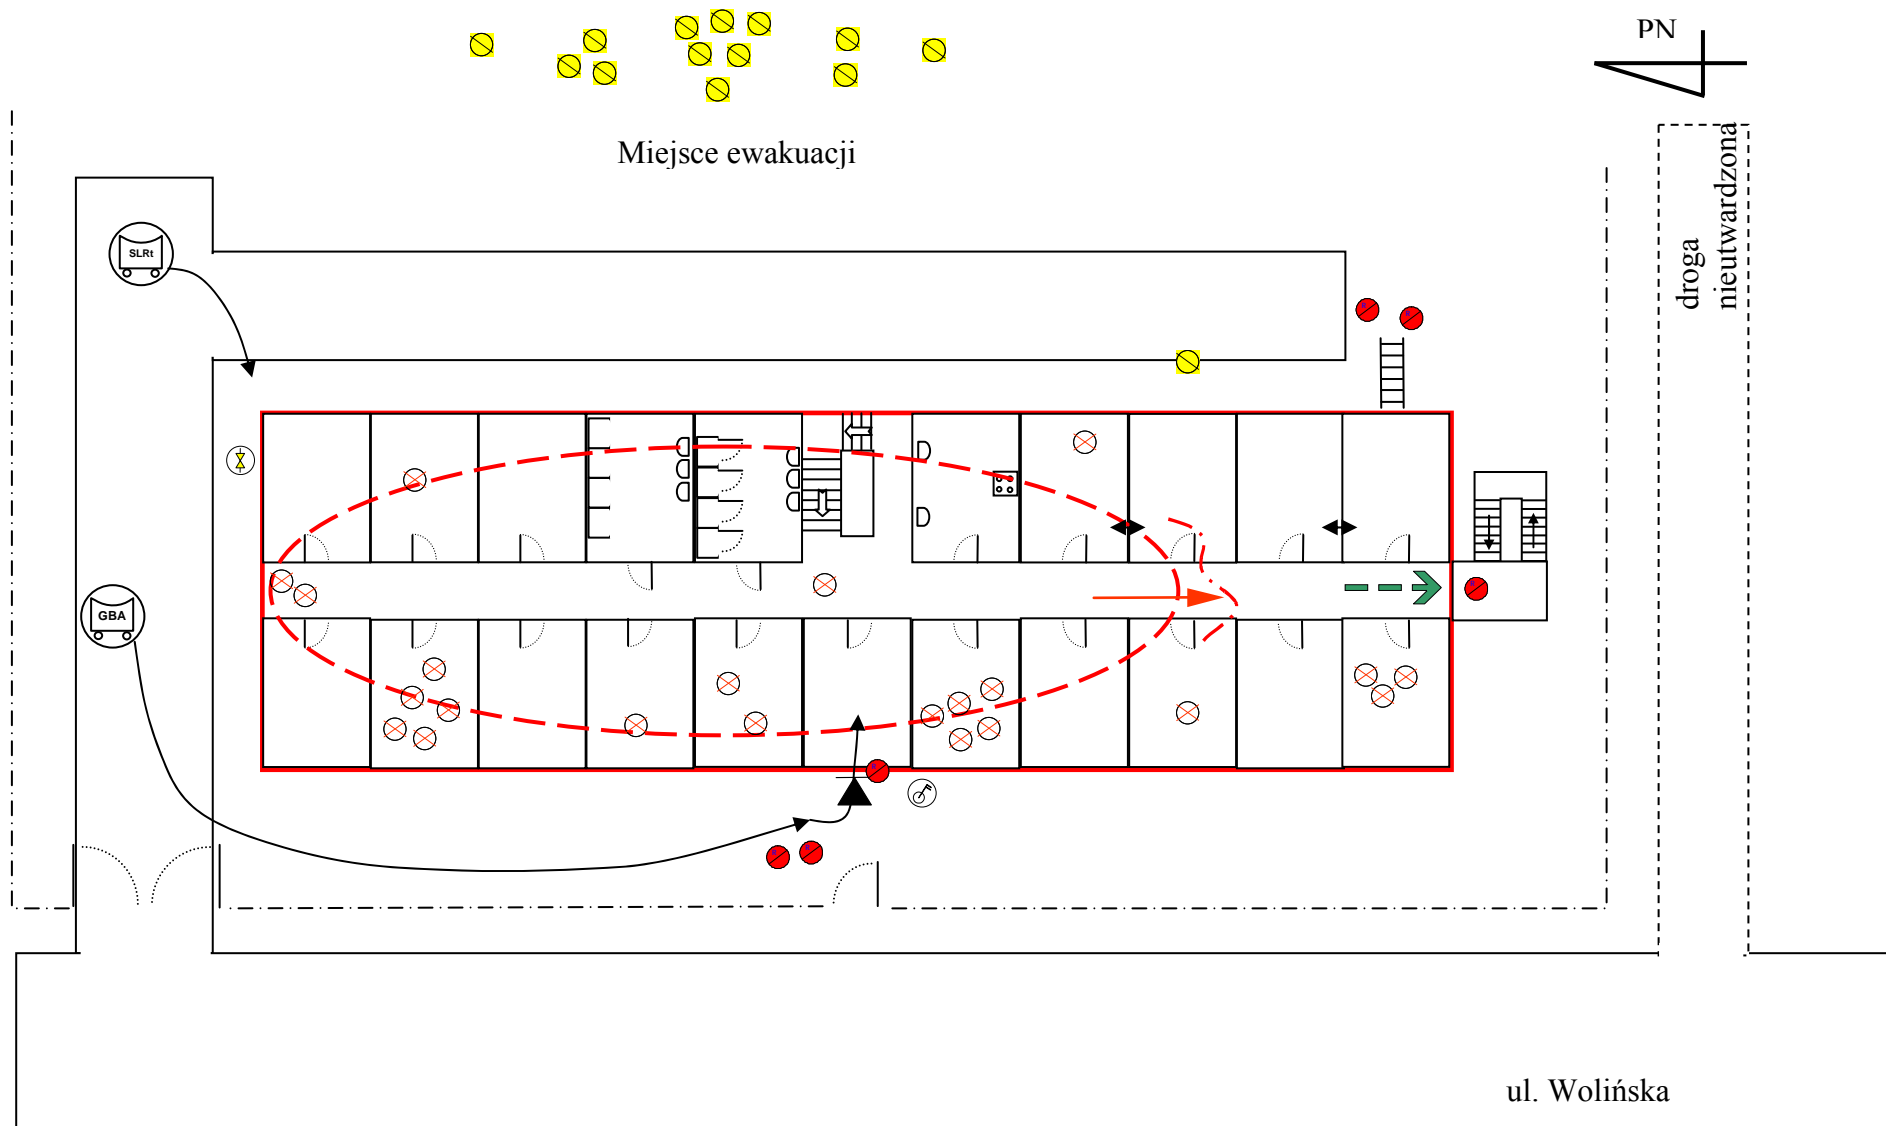

13.04.2009 r. , godz. 0.36 ÷ 0.43


- osoby ewakuowane
- ratownicy
- ciała ofiar odnajdywane do godz. 13.00
- pomieszczenia połączone od wewnątrz



SZKIC SYTUACYJNY NR 7
POŻAR BUDYNKU SOCJALNEGO W KAMIENIU POM.

13.04.2009 r. , godz. 0.36 ÷ 0.43


-  - osoby ewakuowane
-  - ratownicy
-  - ciała ofiar odnajdywane do godz. 13.00
-  - pomieszczenia połączone od wewnątrz

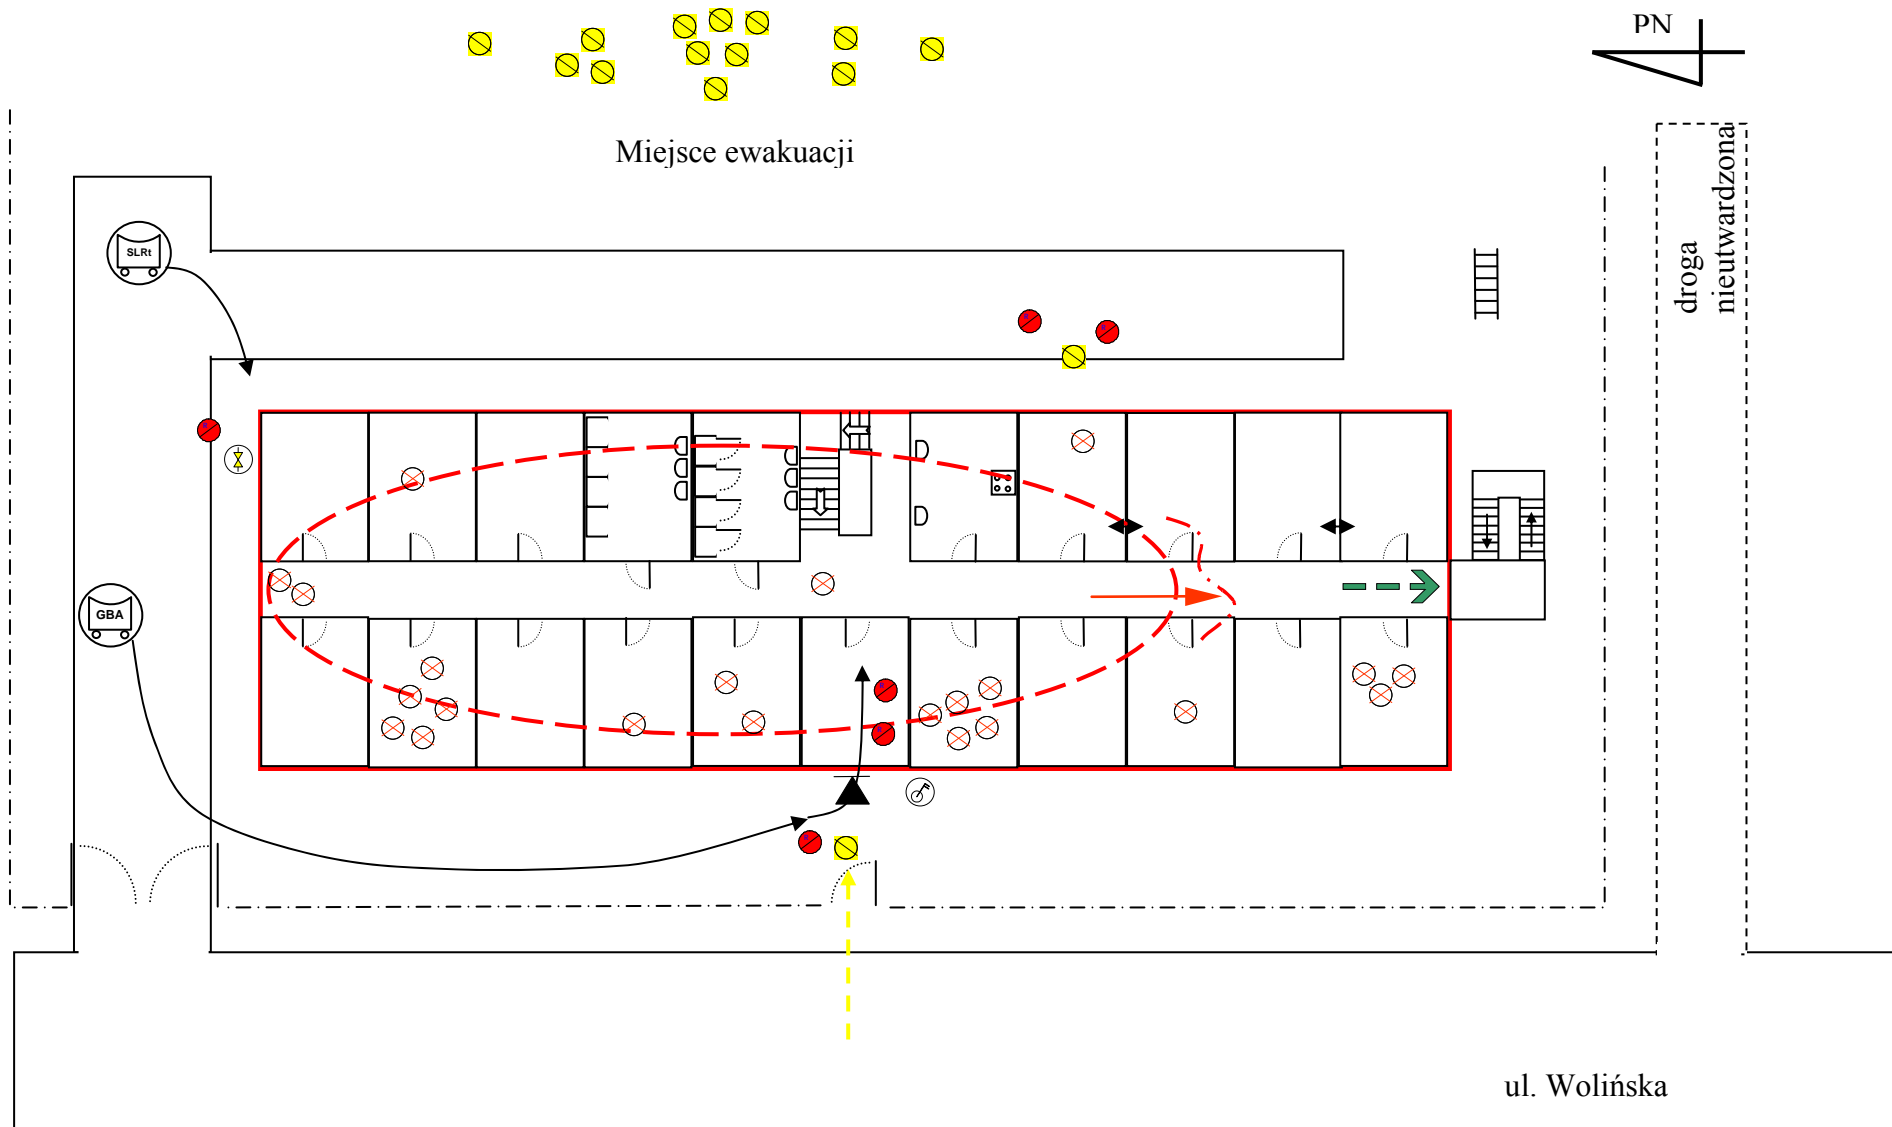

SZKIC SYTUACYJNY NR 8
 POŻAR BUDYNKU SOCJALNEGO W KAMIENIU POM.

13.04.2009 r. , godz. 0.36 ÷ 0.43


- ☐ - osoby ewakuowane
- - ratownicy
- ⊗ - ciała ofiar odnajdywane do godz. 13.00
- ↔ - pomieszczenia połączone od wewnątrz

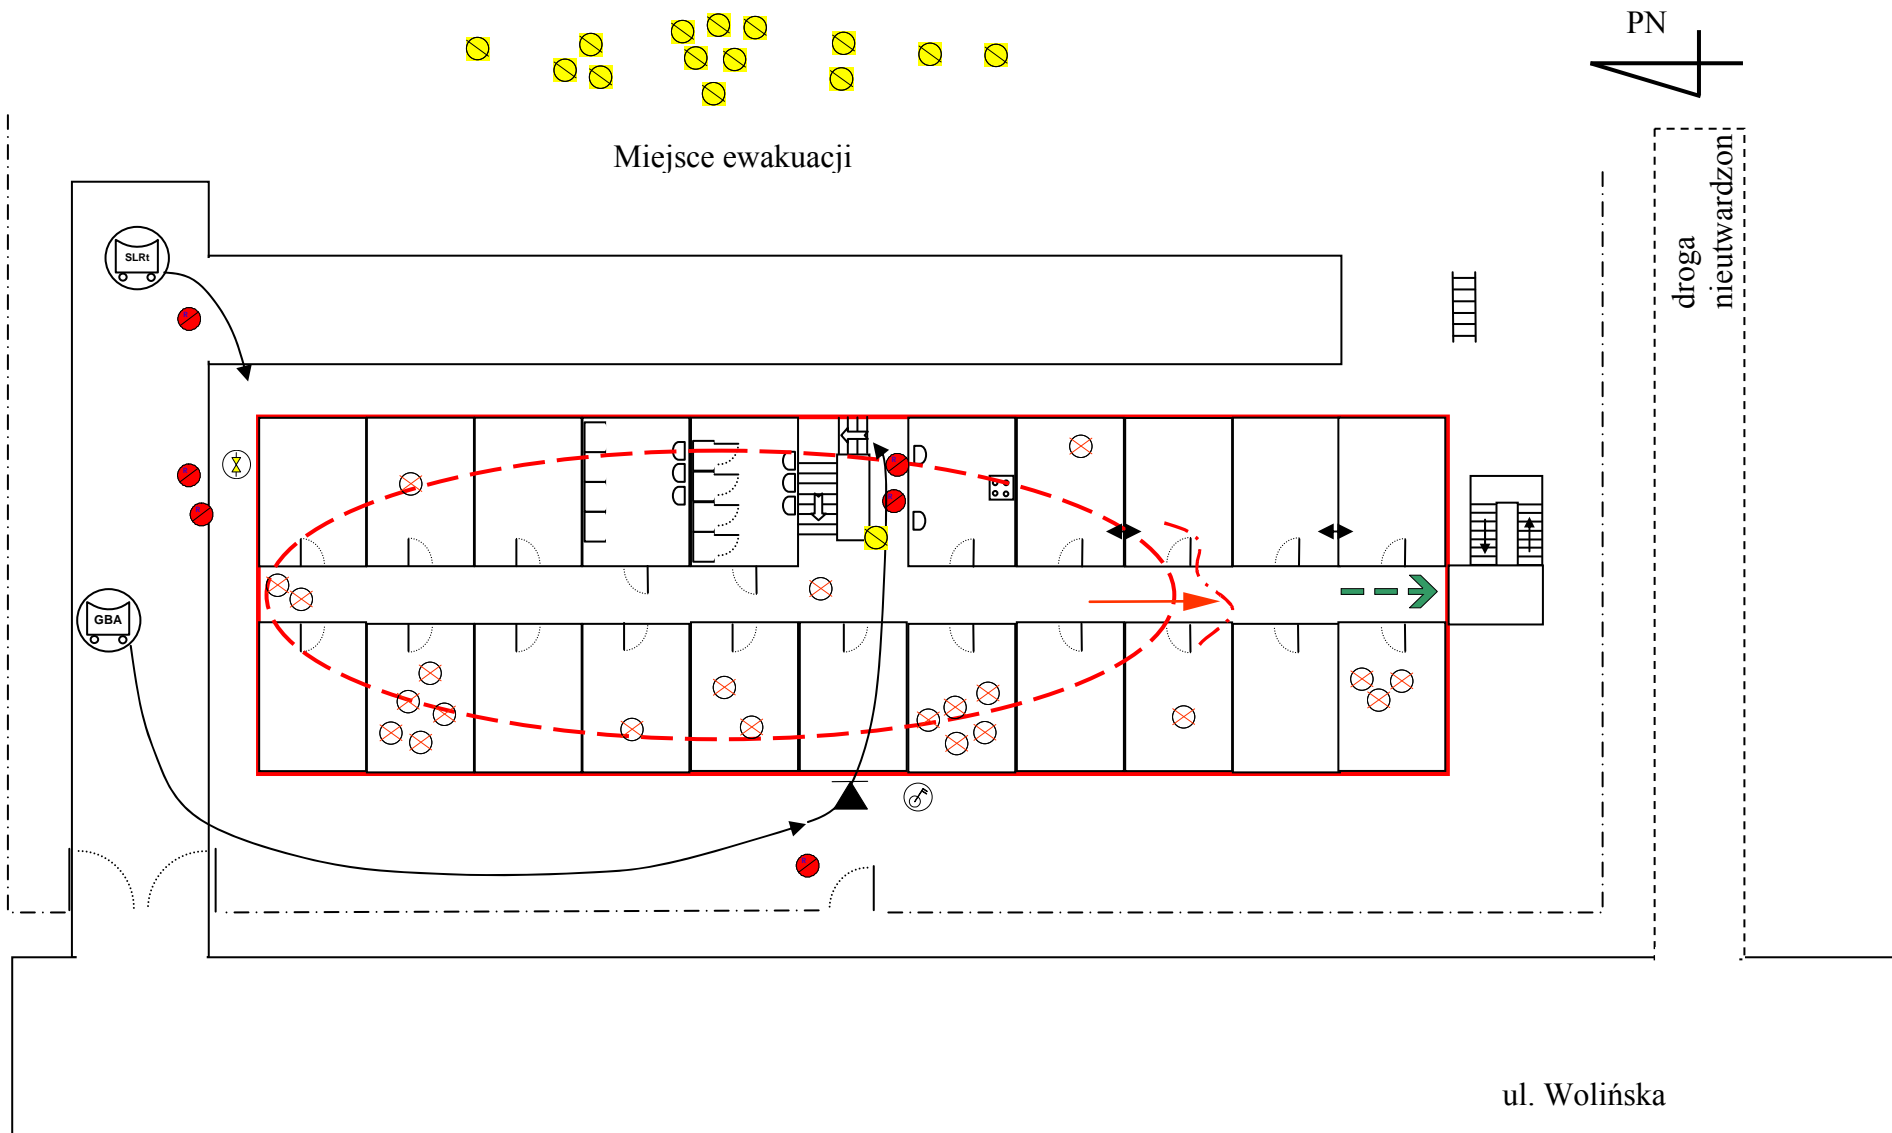

SZKIC SYTUACYJNY NR 9
 POŻAR BUDYNKU SOCJALNEGO W KAMIENIU POM.


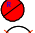


13.04.2009 r. , godz. 0.36 ÷ 0.43

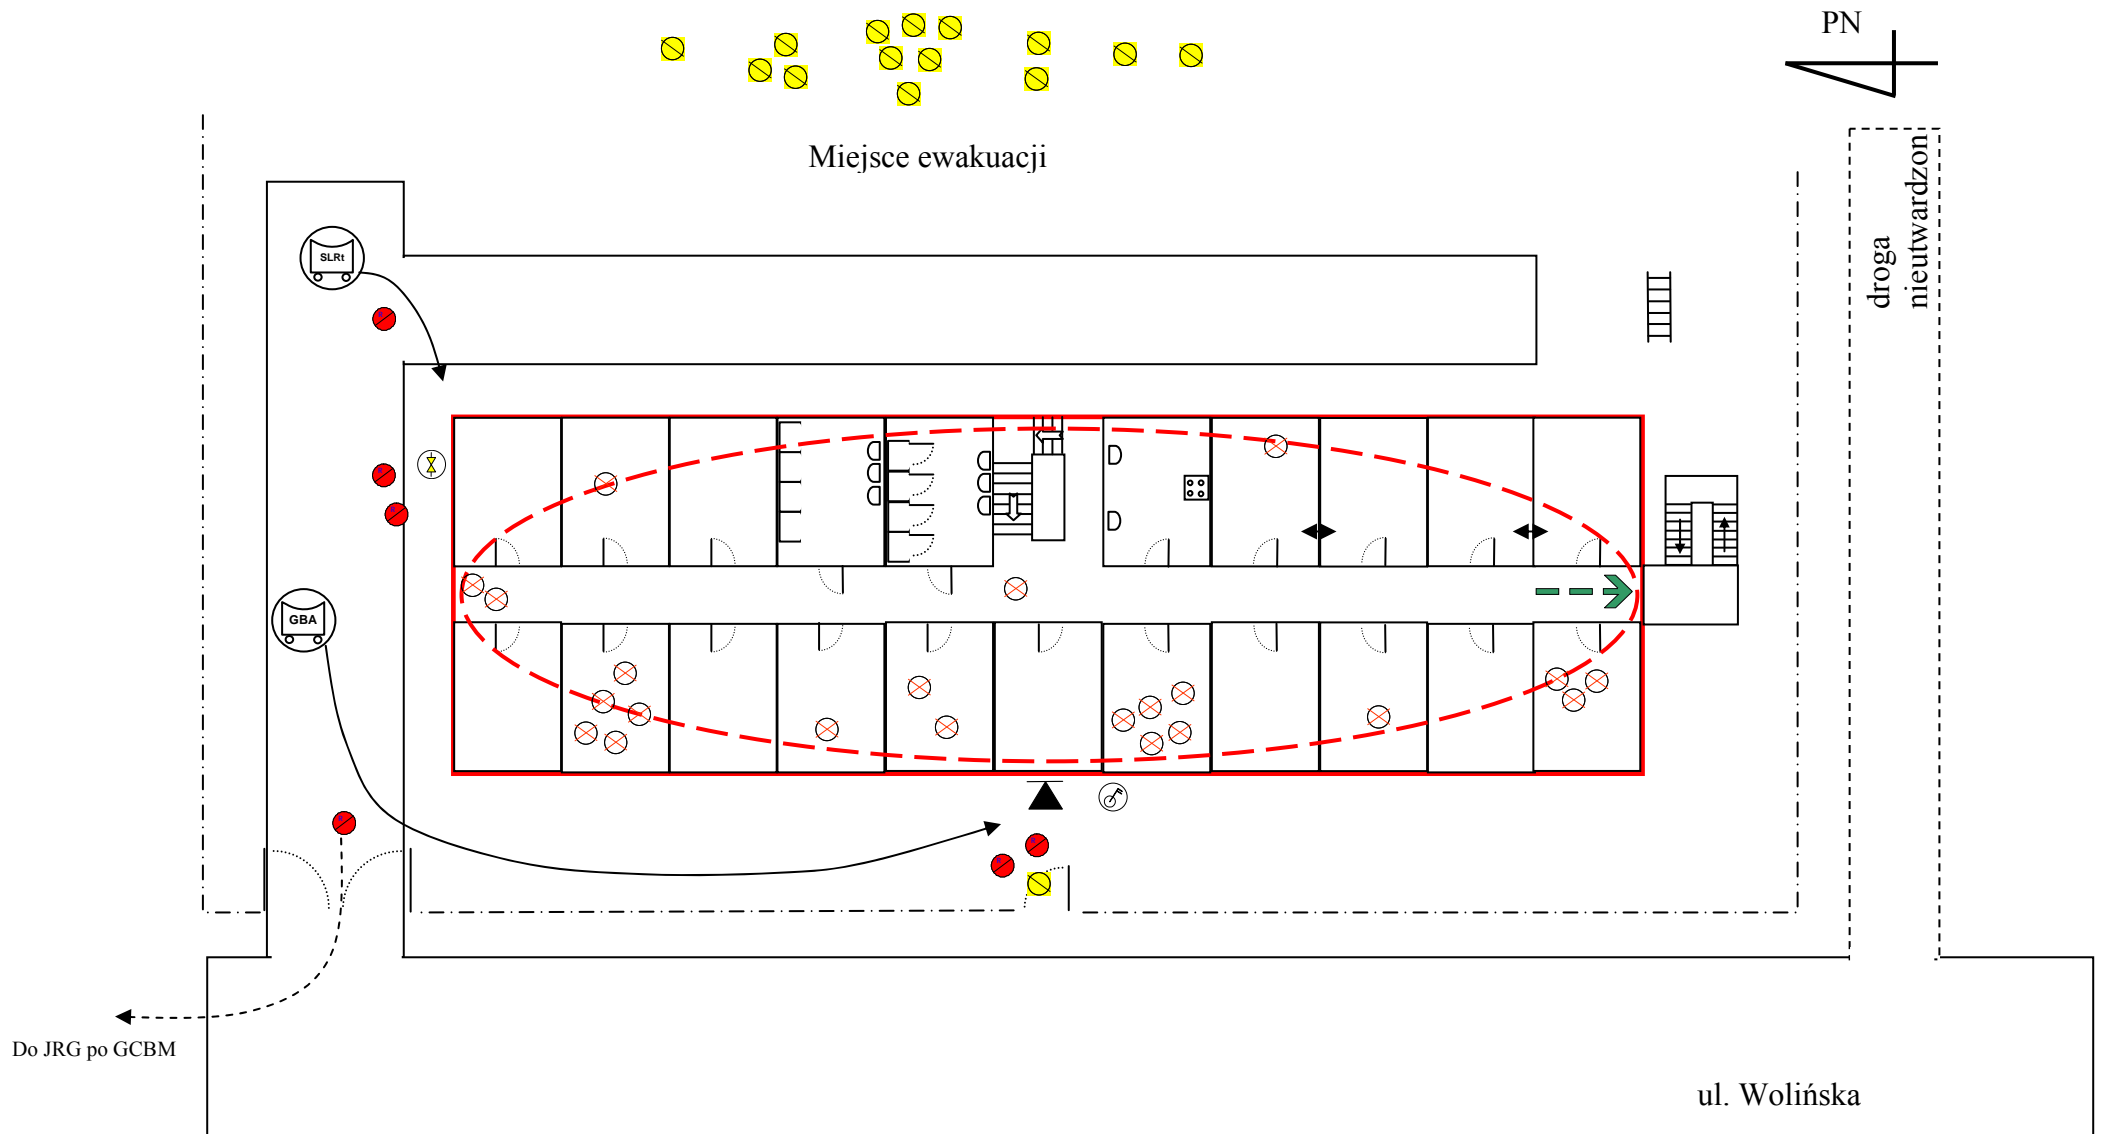- osoby ewakuowane
- ratownicy
- ciała ofiar odnajdywane do godz. 13.00
- pomieszczenia połączone od wewnątrz



SZKIC SYTUACYJNY NR 10
POŻAR BUDYNKU SOCJALNEGO W KAMIENIU POM.

13.04.2009 r. , godz. 0.36 ÷ 0.43

-  - osoby ewakuowane
-  - ratownicy
-  - ciała ofiar odnajdywane do godz. 13.00
-  - pomieszczenia połączone od wewnątrz